



NOME SCHEMA			
CLASSIFICAZIONE Sistemi Ibridi			
DATA	REV.	SCHEMA	PAGINA
04/2016	0	Idraulico	1/2

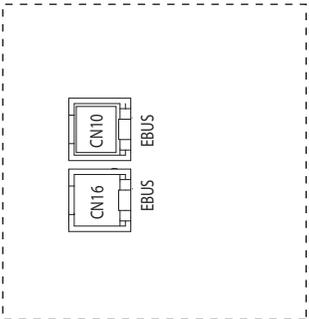

Energy Manager

Unità esterna

Unità interna

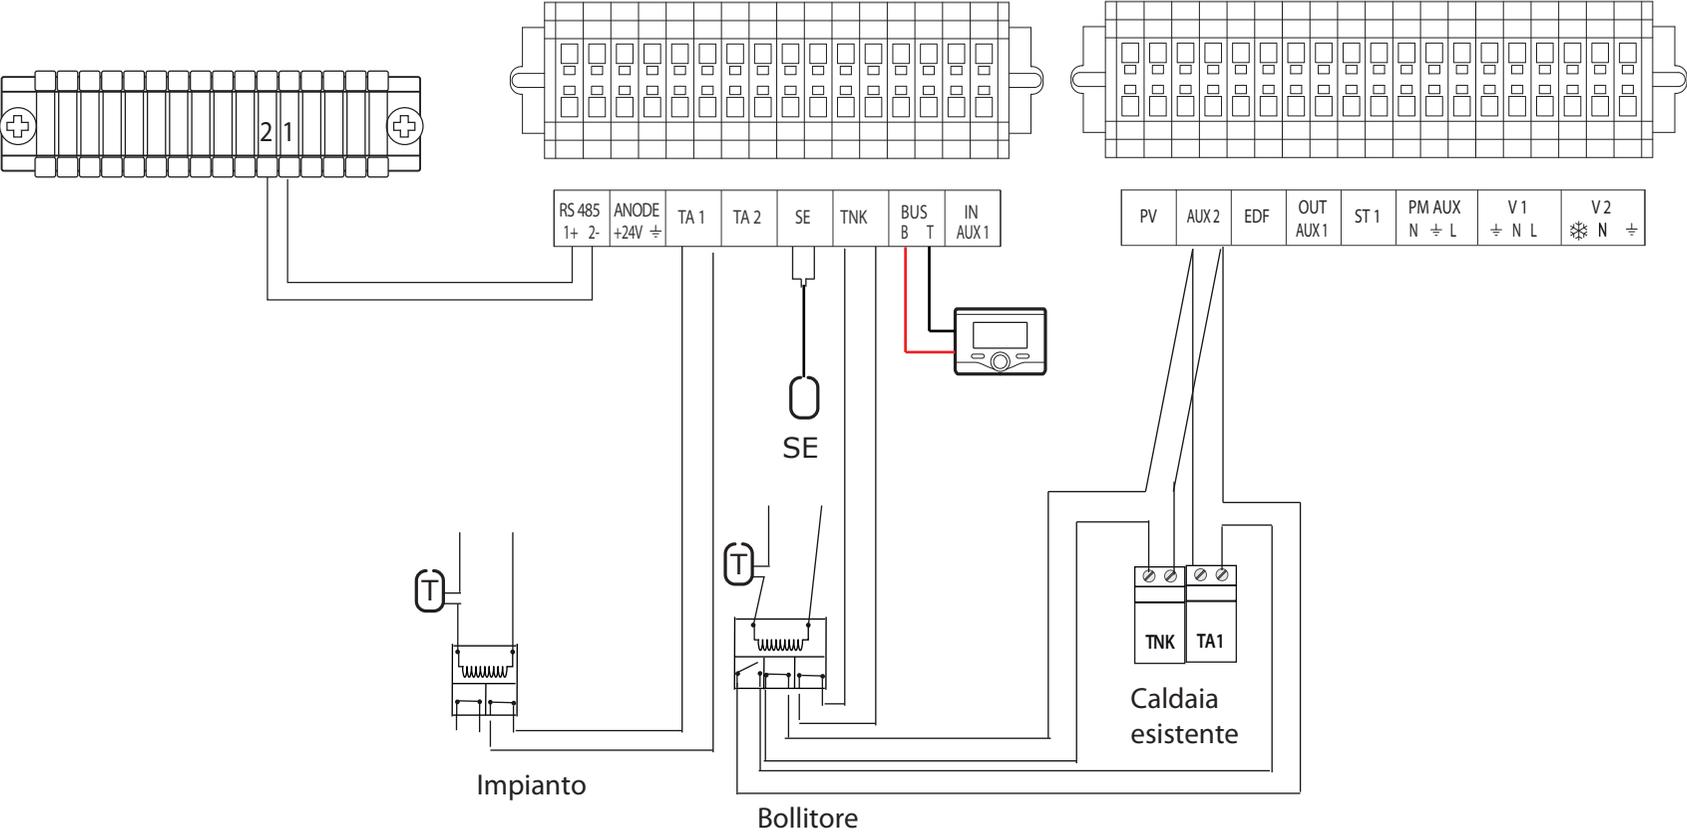

NOME SCHEMA			
CLASSIFICAZIONE Sistemi Ibridi			
DATA	REV.	SCHEMA	PAGINA
04/2016	0	Elettrico	2/2

Il presente schema funzionale, nonché le caratteristiche dei prodotti, sono meramente indicativi; Ariston Thermo declina qualsiasi responsabilità e la progettazione esecutiva dell'impianto e la sua messa in opera dovranno essere realizzate nel rigoroso rispetto della normativa in vigore da parte di soggetti in possesso dei requisiti previsti dalle disposizioni che disciplinano la materia.