


NOME SCHEMA			
CLASSIFICAZIONE			
DATA	REV.	SCHEMA	PAGINA
01/2016	0	Idraulico	1/2

Il presente schema funzionale, nonché le caratteristiche dei prodotti, sono meramente indicativi; Ariston Thermo declina qualsiasi responsabilità. La progettazione esecutiva dell'impianto: la sua messa in opera dovranno essere realizzate nel rigoroso rispetto della normativa in vigore, da parte di soggetti in possesso dei requisiti previsti dalle disposizioni che disciplinano la materia.

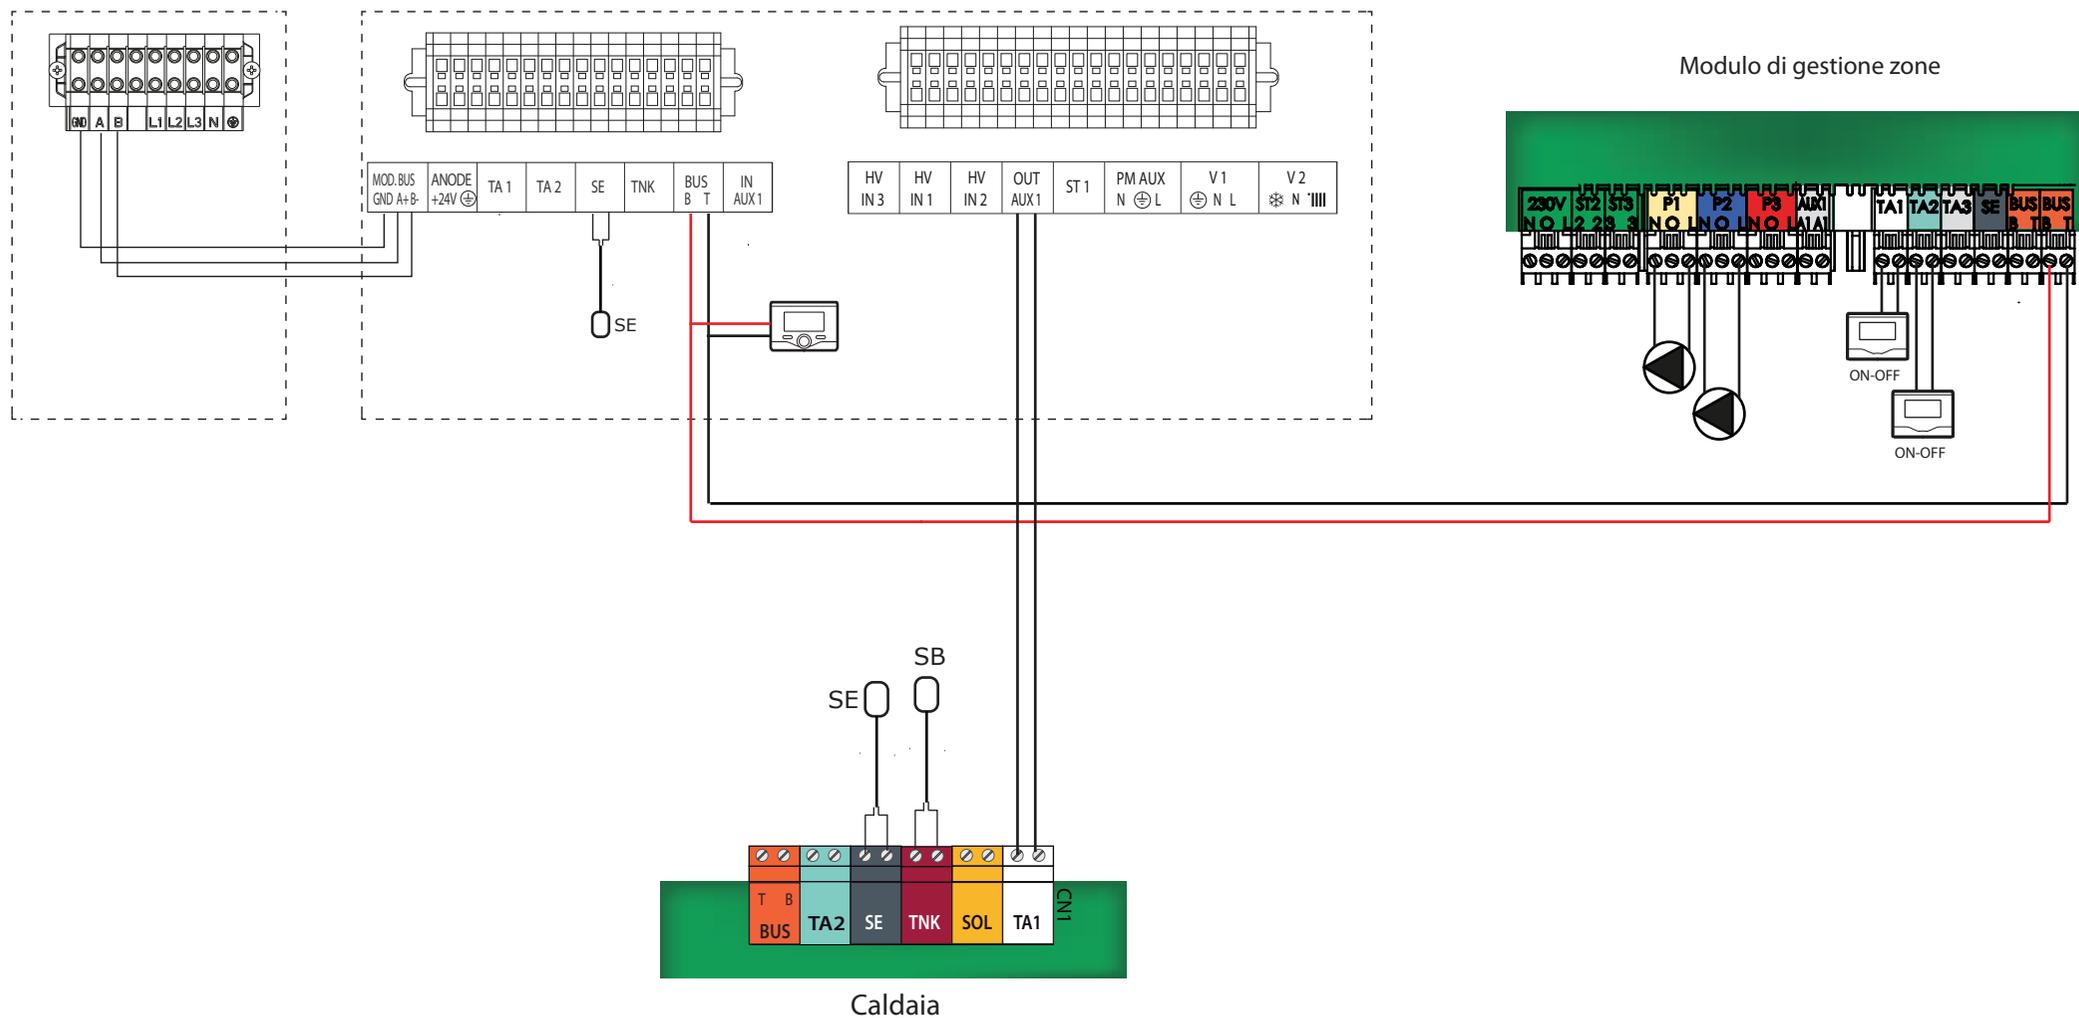

NOME SCHEMA			
CLASSIFICAZIONE			
DATA	REV.	SCHEMA	PAGINA
01/2016	0	elettrico	2/2

Il presente schema funzionale, nonché le caratteristiche dei prodotti, sono meramente indicativi; Ariston Thermo declina qualsiasi responsabilità. La progettazione esecutiva dell'impianto e la sua messa in opera dovranno essere realizzate nel rigoroso rispetto della normativa in vigore, da parte di soggetti in possesso dei requisiti previsti dalle disposizioni che disciplinano la materia.